


SCHÉMA ELEKTROPŘÍPOJKY

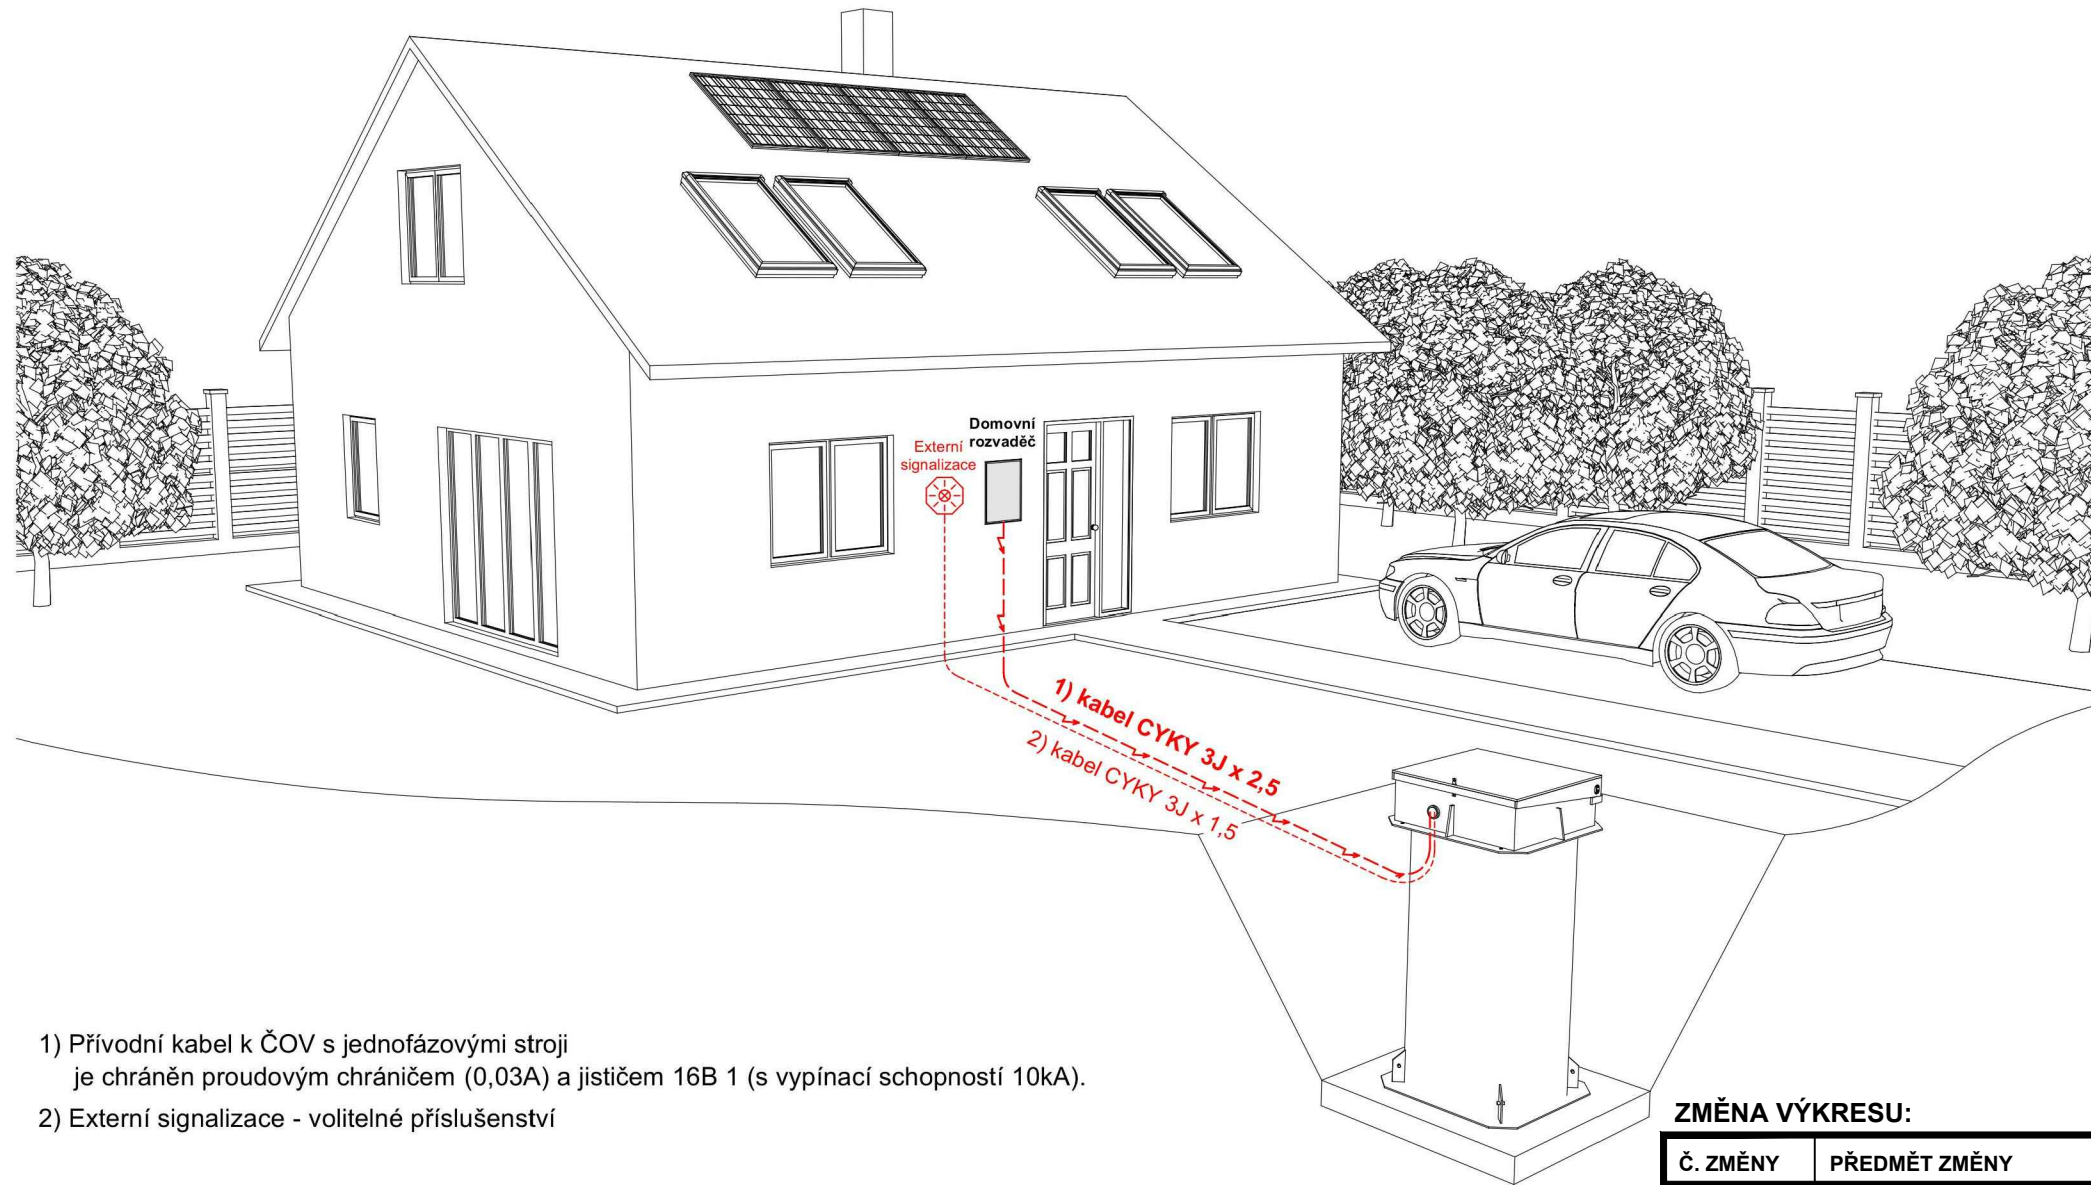

- 1) Přívodní kabel k ČOV s jednofázovými stroji je chráněn proudovým chráničem (0,03A) a jističem 16B 1 (s vypínací schopností 10kA).
- 2) Externí signalizace - volitelné příslušenství

ZMĚNA VÝKRESU:

Č. ZMĚNY	PŘEDMĚT ZMĚNY	ZMĚNU PROVEDL	PODPIS	DATUM ZMĚNY

D.1 DOKUMENTACE STAVEBNÍHO NEBO INŽENÝRSKÉHO OBJEKTU

		709 00 OSTRAVA - Výstavní 2224/8 TEL: (+420) 596 633 836 FAX: (+420) 596 633 689 (+420) 596 664 111 E-MAIL: koneko@koneko.cz			
		Investor:	Obec Vělopolí		Hlavní inženýr projektu: Ing. Sergej Gorbunov <i>[Signature]</i>
Akce:	Obec Vělopolí - čištění odpadních vod - domovní ČOV			Zodp. projektant: Ing. Roman Kaleta <i>[Signature]</i>	
Objekt:	SO 01.1-SO 01.66 Domovní ČOV	Název přílohy:	Schéma elektropřípojky		
			Vypracoval: Ing. Martin Kovařík <i>[Signature]</i>	Kontroloval: Ing. Oldřich Kazda <i>[Signature]</i>	
Zakázkové číslo:	3297/DSP-2019	Číslo přílohy:	D.1.1-b.1.1	Stupeň:	Datum:
Archivní číslo:	3297_01	Měřítko:	-	DOS	05/2019

TENTO VÝKRES A JEHO PŘÍLOHY JSOU NAŠÍM DUŠEVNÍM VLASTNICTVÍM, NESMÍ BÝT BEZ NAŠEHO PŘEDCHOZÍHO PÍSEMNÉHO SOUHLASU KOPÍROVÁNY, ROZMNOŽOVÁNY ANI ZPŘÍSTUPNĚNY JINÝM OSOBÁM NEBO FIRMÁM