





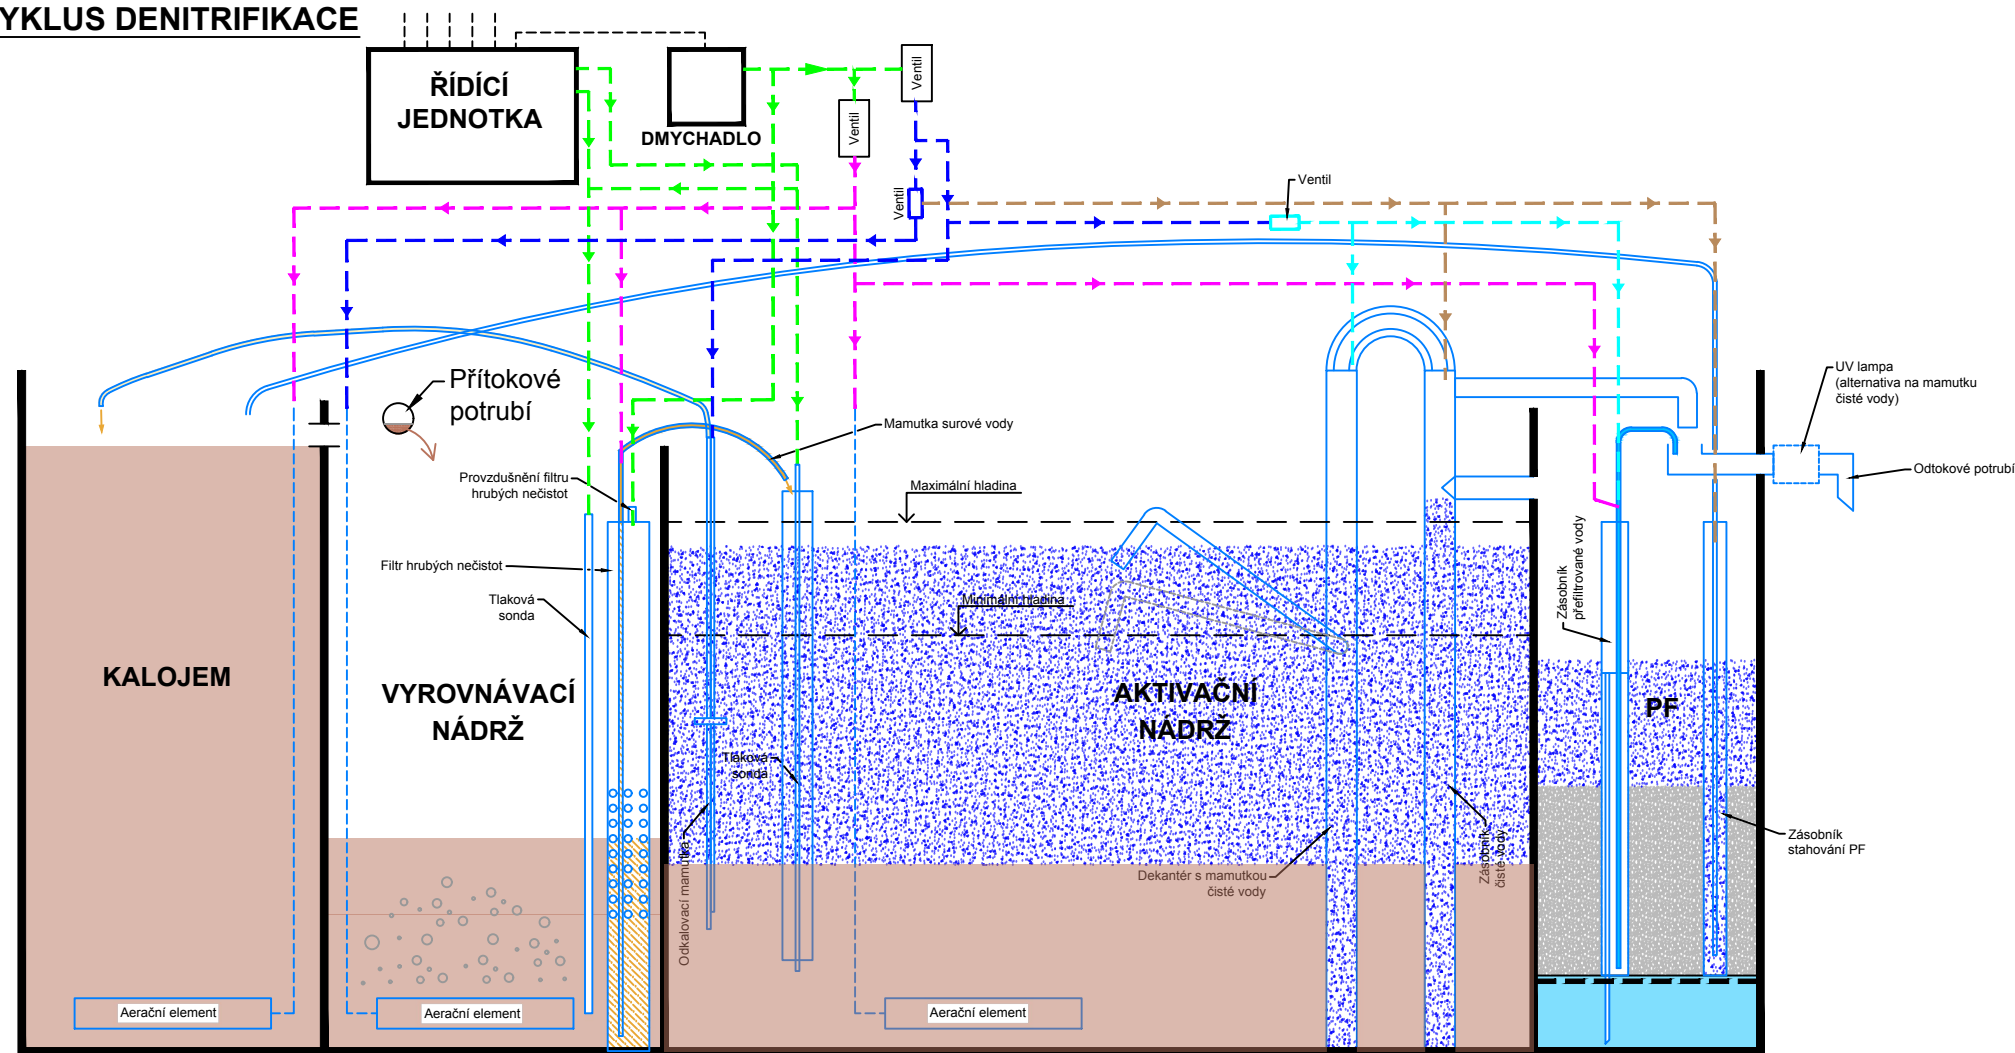

CYKLUS DENITRIFIKACE

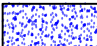

-  ČISTÁ VODA
-  SUROVÁ ODPADNÍ VODA
-  AKTIVAČNÍ SMĚS
-  SEDIMENTACE KALU
-  AKTIVAČNÍ KAL SEDIMENTOVANÝ

ZMĚNA VÝKRESU :

Č. ZMĚNY	PŘEDMĚT ZMĚNY	ZMĚNU PROVEDL	PODPIS	DATUM ZMĚNY

D.1 DOKUMENTACE STAVEBNÍHO A INŽENÝRSKÉHO OBJEKTU

		709 00 OSTRAVA - Výstavní 2224/8 TEL. (+420) 596 633 836 FAX: (+420) 596 633 689 (+420) 596 664 111 E-MAIL: koneko@koneko.cz			
		Investor : Obec Vělopolí		Hlavní inženýr projektu : Ing. Sergej Gorbunov <i>[Signature]</i>	
Akce : Obec Vělopolí- čištění odpadních vod- domovní ČOV		Zodp. projektant : Ing. Roman Kaleta <i>[Signature]</i>		Vypracoval : Ing. Martin Kovařík <i>[Signature]</i>	
Objekt : SO 01.1-SO 01.66 Domovní ČOV		Název přílohy : Technologické schéma denitrifikace		Kontroloval : Ing. Oldřich Kazda <i>[Signature]</i>	
Zakázkové číslo :	3297/DSP-2019	Číslo přílohy :	D.1.1-b.1.3	Stupeň :	Datum :
Archivní číslo :	3297_01	Měřítko :	-	DOS	05/ 2019
TENTO VÝKRES A JEHO PŘÍLOHY JSOU NAŠIM DUŠEVNÍM VLASTNICTVÍM, NESMÍ BÝT BEZ NAŠEHO PŘEDCHOZÍHO PÍSEMNÉHO SOUHLASU KOPÍROVÁNY, ROZMNOŽOVÁNY ANI ZPŘÍSTUPNĚNY JINÝM OSOBÁM NEBO FIRMÁM					