



ULOŽENÍ POTRUBÍ
volný terén, komunikace - svislý výkop
PVC, SN 8, DN 100,150

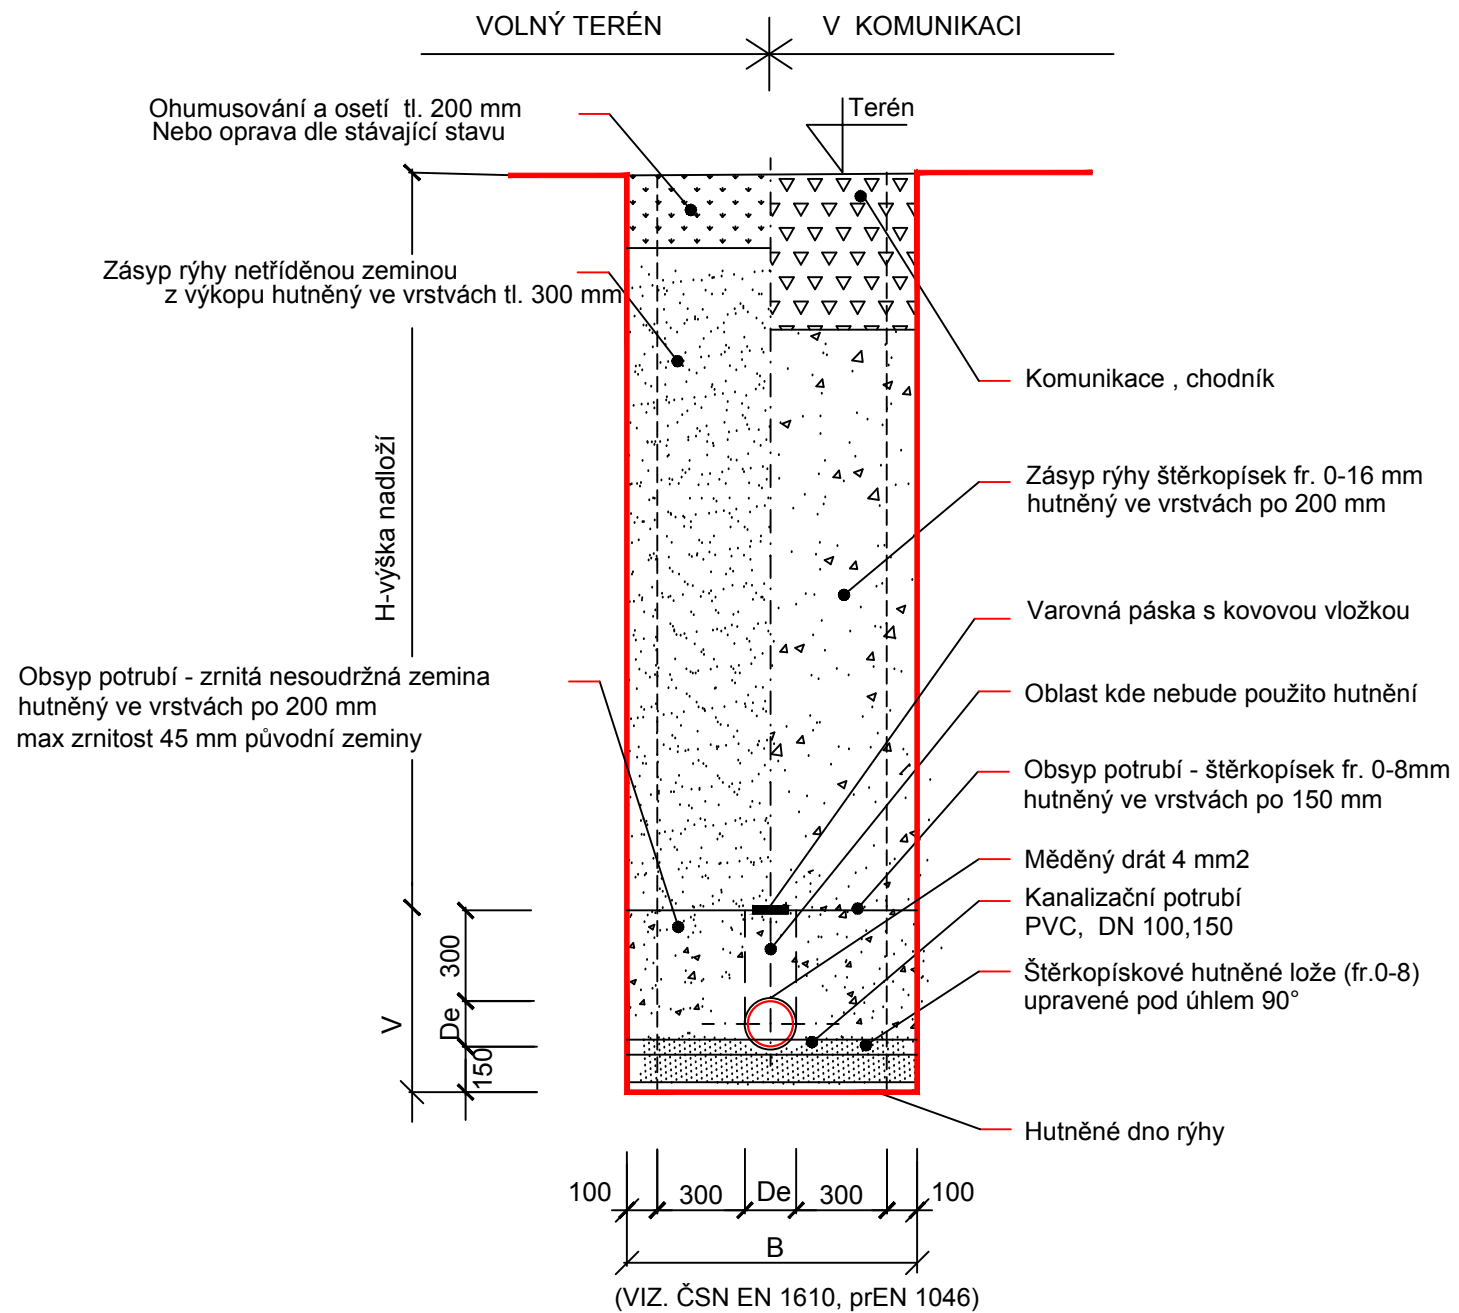

De	DN	B	V
110	100	800	500
160	150	800	550

Křížení s vodovodní přípojkou DN 25
Kanalizace PVC, SN 8, DN 150,100

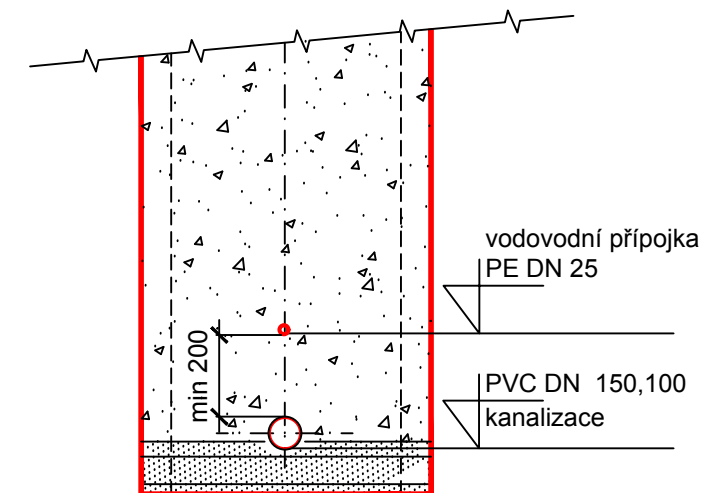

Poznámka : drenážní vrstva bude použita v případě, kde ustálená hladina podzemní vody bude nad niveletou potrubí.

Podsypy, zásypy budou hutněny dle rázového modulu (Mvd 1) - 30 MPa
Od hloubky výkopu 1,20 m bude rýha pažena

ZMĚNA VÝKRESU:

Č. ZMĚNY	PŘEDMĚT ZMĚNY	ZMĚNU PROVEDL	PODPIS	DATUM ZMĚNY

D.1 DOKUMENTACE STAVEBNÍHO NEBO INŽENÝRSKÉHO OBJEKTU

		709 00 OSTRAVA - Výstavní 2224/8 TEL. (+420) 596 633 836 FAX: (+420) 596 633 689 (+420) 596 664 111 E-MAIL: koneko@koneko.cz	
		Investor:	Obec Vělopolí
Akce:	Obec Vělopolí - čištění odpadních vod - domovní ČOV	Zodp. projektant:	Ing. Roman Kaleta
Objekt:	SO 01.1-SO 01.66 Domovní ČOV	Název přílohy:	Vzorové uložení potrubí
Zakázkové číslo:	3297/DSP-2019	Číslo přílohy:	D.1.1-b.1.5
Archivní číslo:	3297_01	Měřítko:	1 : 25
Stupeň:		Datum:	
DOS		05/2019	

TENTO VÝKRES A JEHO PŘÍLOHY JSOU NAŠÍM DUŠEVNÍM VLASTNICTVÍM, NESMÍ BÝT BEZ NAŠEHO PŘEDCHOZÍHO PÍSEMNÉHO SOUHLASU KOPÍROVÁNY, ROZMNOŽOVÁNY ANI ZPŘÍSTUPNĚNY JINÝM OSOBÁM NEBO FIRMÁM