



ÚZEMÍ
POVRCH ÚZEMÍ
VZDÁLENOST ŠACHET
NÁZVY ŠACHET

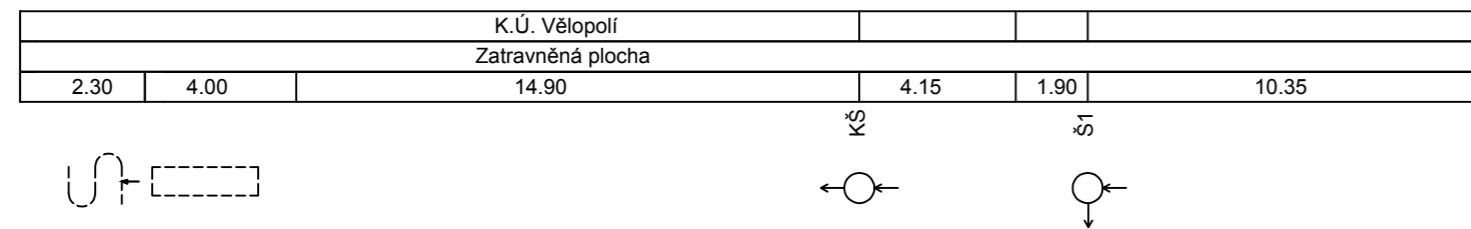

Podélný profil
SO40 č.p. 66 (parcela 136/1)

MĚŘÍTKO 1: 200 / 1:100

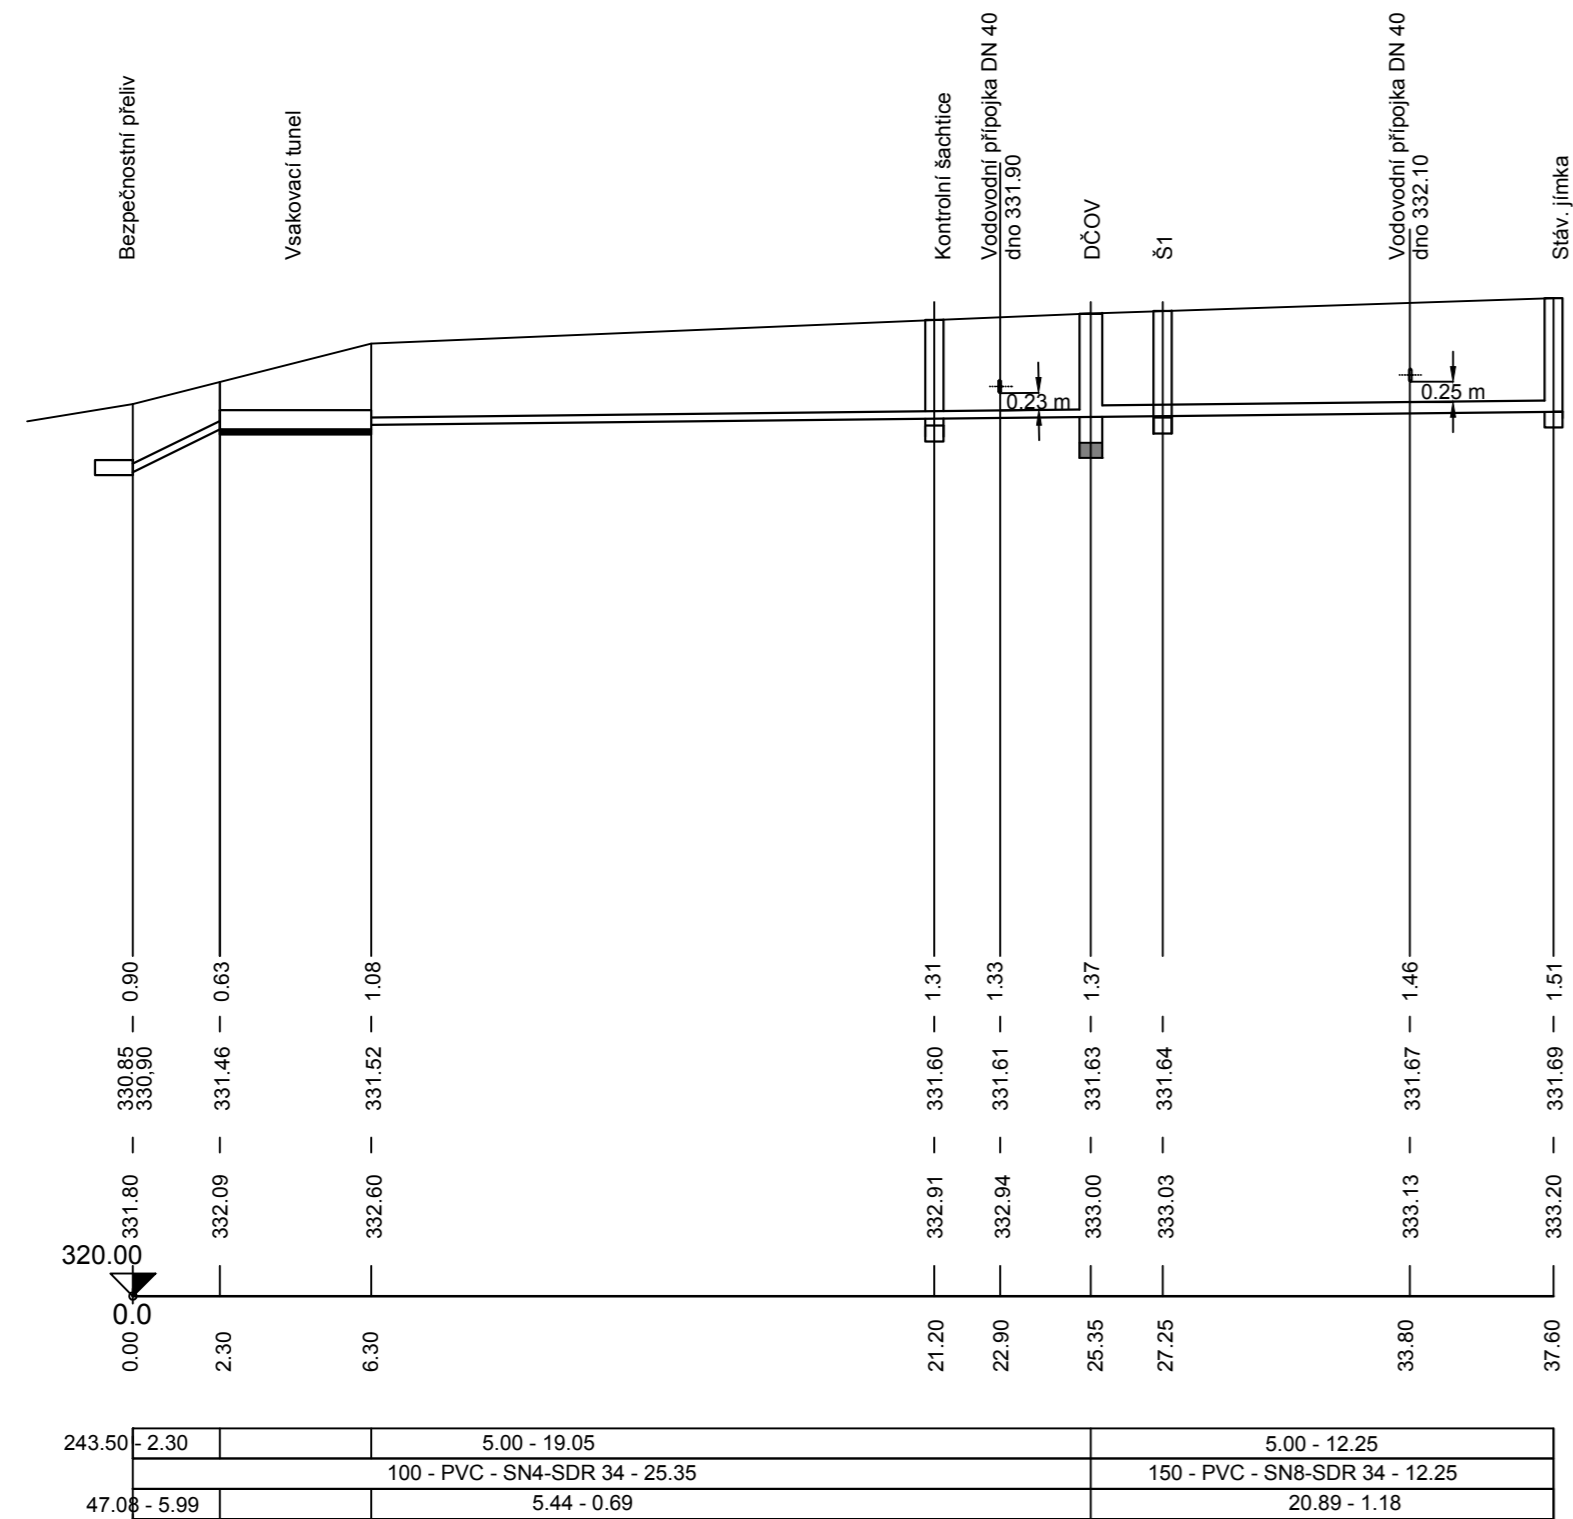

KÓTA UPRAVENÉHO TERÉNU

HLOUBKA VÝKOPU

KÓTA DNA POTRUBÍ

KÓTA TERÉNU

STANIČENÍ [Km],[m]

SKLON [promile] - DÉLKA [m]
DN [mm] - MATERIÁL - DÉLKA [m]
KAPACITA [l/s] - RYCHLOST [m/s] (dle: Colebrook)

POZNÁMKA:

PŘED VÝSTAVBOU JE NUTNÉ PROVÉST VYTÝČENÍ VEŠKERÝCH DOTČENÝCH INŽENÝRSKÝCH SÍTÍ STAVBOU.
V MÍSTECH KRÍŽENÍ PŘED VÝSTAVBOU PROVÉST KOPANOU SONDU PRO ZJIŠTĚNÍ HLOUBKY POTRUBÍ.
V PŘÍPADĚ KOLIZE NEBO NĚJAKÝCH JINÝCH PROBLÉMU INFORMOVAT INVESTORA STAVBY .

ZMĚNA VÝKRESU:

Č. ZMĚNY	PŘEDMĚT ZMĚNY	ZMĚNU PROVEDL	PODPIS	DATUM ZMĚNY

D.1 DOKUMENTACE STAVEBNÍHO NEBO INŽENÝRSKÉHO OBJEKTU

		709 00 OSTRAVA - Výstavní 2224/8 TEL: (+420) 596 633 836 FAX: (+420) 596 633 689 (+420) 596 664 111 E-MAIL: koneko@koneko.cz	
Investor: Obec Vělopolí		Hlavní inženýr projektu: Ing. Roman Kaleta	
Akce: Obec Vělopolí - čištění odpadních vod-domovní ČOV		Zodp. projektant: Ing. Roman Kaleta	
Objekt: SO 01.1-SO 01.66 Domovní ČOV		Vypracoval: Marcela Lapčíková	
Název přílohy: PP- Křížení kanalizace s vodovodní přípojkou parc. 136/1 č.p.66		Kontroloval: Ing. Oldřich Kazda	
Zakázkové číslo:	3297/DSP-2019	Číslo přílohy:	D.1.1-b.1.7
Archivní číslo:	3297_01	Měřítko:	1 : 200/100
			DOS
			Datum:
			05/2019

TENTO VÝKRES A JEHO PŘÍLOHY JSOU NAŠÍM DUŠEVNÍM VLASTNICTVÍM, NESMÍ BÝT BEZ NAŠEHO PŘEDCHOZÍHO PÍSEMNÉHO SOUHLASU KOPÍROVÁNY, ROZMNOŽOVÁNY ANI ZPŘÍSTUPNĚNY JINÝM OSOBÁM NEBO FIRMÁM