



ÚZEMÍ
POVRCH ÚZEMÍ
VZDÁLENOST ŠACHET
NÁZVY ŠACHET

Obec Vělopolí				
zatravněná plocha				
2.00	4.00	22.15	10.50	1.60 2.90 3.40

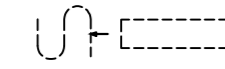

Podélný profil parc.č.460/2 č.p. 106

MĚŘÍTKO 1:200 / 1:100

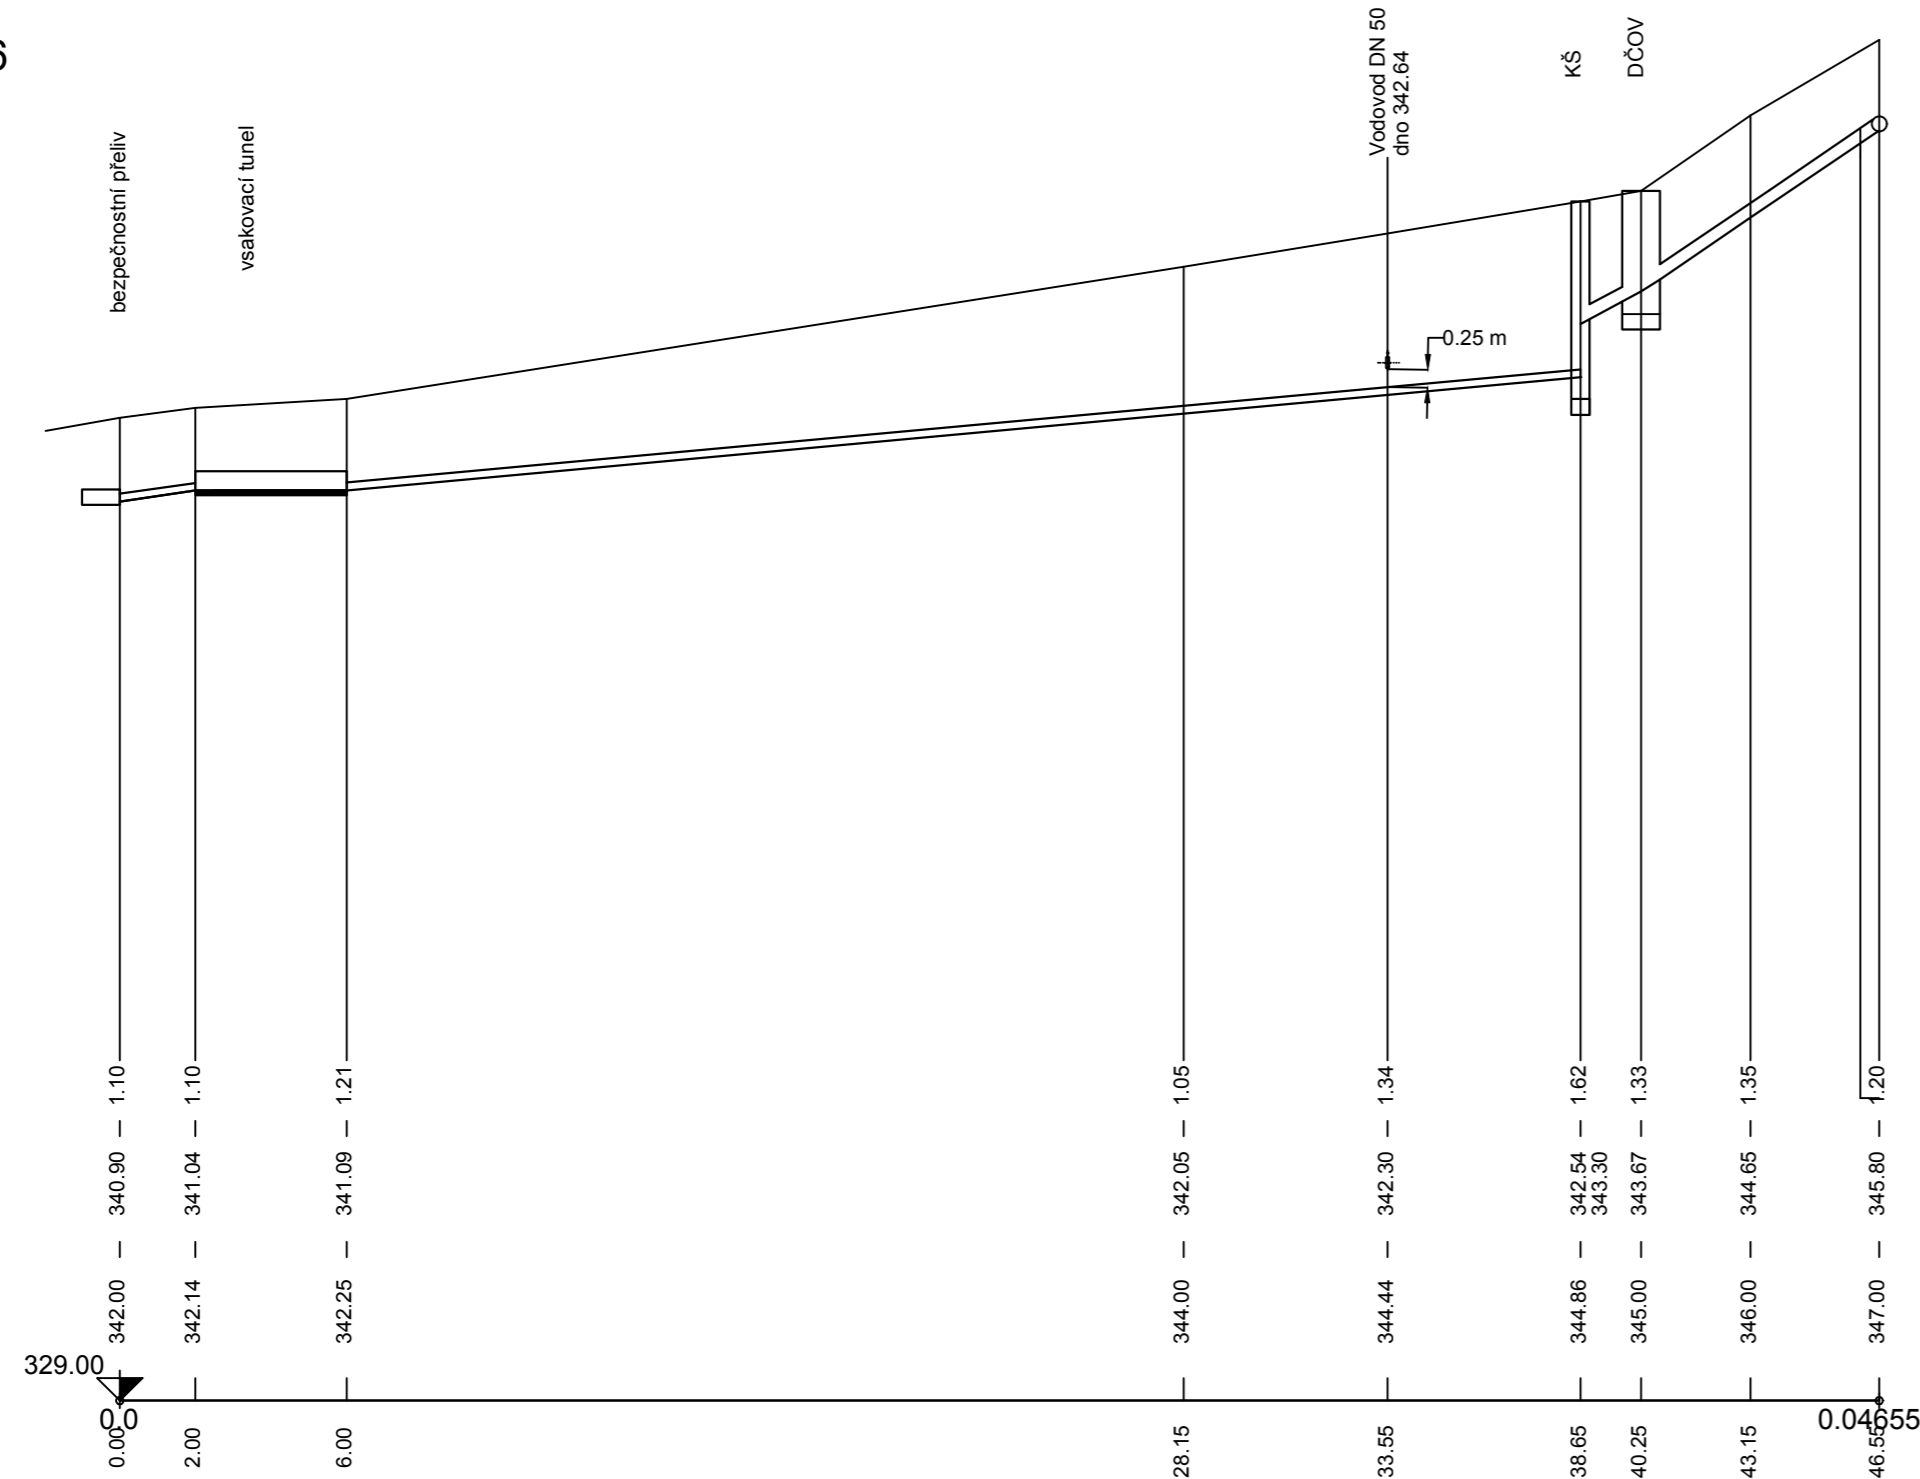

KÓTA TERÉNU

HLOUBKA VÝKOPU

KÓTA DNA POTRUBÍ

KÓTA TERÉNU

STANIČENÍ [Km],[m]

SKLON [promile] - DÉLKA [m]
DN [mm] - MATERIÁL - DÉLKA [m]
KAPACITA [l/s] - RYCHLOST [m/s] (dle: Colebrook)

1	vsakovací tunel	44.00 - 32.65	3	338.10 - 6.30
		100 - PVC SN 4 SDR 34 - 40.25		5
2		22.94 - 2.92	4	352.02 - 11.21

LEGENDA:

- 70.00 - 2.00
- 23.70 - 3.02
- 268.75 - 1.60
- 310.63 - 9.89
- 200 - PVC SN 8 SDR 34 - 6.30

POZNÁMKA:

PŘED VÝSTAVBOU JE NUTNÉ PROVÉST VYTÝČENÍ VEŠKERÝCH DOTČENÝCH INŽENÝRSKÝCH SÍTÍ STAVBOU.
V MÍSTECH KŘÍŽENÍ PŘED VÝSTAVBOU PROVÉST KOPANOU SONDU PRO ZJIŠTĚNÍ HLOUBKY POTRUBÍ.
V PŘÍPADĚ KOLIZE NEBO NĚJAKÝCH JINÝCH PROBLÉMU INFORMOVAT INVESTORA STAVBY .

ZMĚNA VÝKRESU:

Č. ZMĚNY	PŘEDMĚT ZMĚNY	ZMĚNU PROVEDL	PODPIS	DATUM ZMĚNY

D.1 DOKUMENTACE STAVEBNÍHO NEBO INŽENÝRSKÉHO OBJEKTU

		709 00 OSTRAVA - Výstavní 2224/8 TEL:(+420) 596 633 836 FAX:(+420) 596 633 689 (+420) 596 664 111 E-MAIL: koneko@koneko.cz	
Investor:	Obec Vělopolí	Hlavní inženýr projektu:	Ing. Roman Kaleta
Akce:	Obec Vělopolí - čištění odpadních vod-domovní ČOV	Zodp. projektant:	Ing. Roman Kaleta
Objekt:	SO 01.1-SO 01.66 Domovní ČOV	Vypracoval:	Marcela Lapčíková
	Název přílohy: PP- Křížení kanalizace s vodovodem parc. 460/2 č.p 106	Kontroloval:	Ing. Oldřich Kazda
Zakázkové číslo:	3297/DSP-2019	Číslo přílohy:	D.1.1-b. 1.8
Archivní číslo:	3297_01	Měřítko:	1 : 200/100
		Stupeň:	DOS
		Datum:	05/2019
TENTO VÝKRES A JEHO PŘÍLOHY JSOU NAŠÍM DUŠEVNÍM VLASTNICTVÍM, NESMÍ BÝT BEZ NAŠEHO PŘEDCHOZÍHO PÍSEMNÉHO SOUHLASU KOPIROVÁNY, ROZMNOŽOVÁNY ANI ZPŘÍSTUPNĚNY JINÝM OSOBÁM NEBO FIRMÁM			