


ÚZEMÍ
POVRCH ÚZEMÍ
VZDÁLENOST ŠACHET
NÁZVY ŠACHET


Obec Vělopolí			
zatrávňená plocha			
2.30	4.00	4.45	31.20

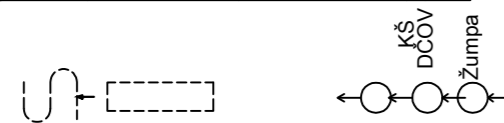

LEGENDA:
1 260.87 - 3.30
2 48.95 - 6.23
3 0.54
4 0.54 - 0.69
5 1.50 - PVC SN 8 SDR 34 - 1.40
6 18.13 - 0.81
7 5.00 - 1.70

Podélný profil parc.č.188 č.p. 38

MĚŘÍTKO 1:200 / 1:100

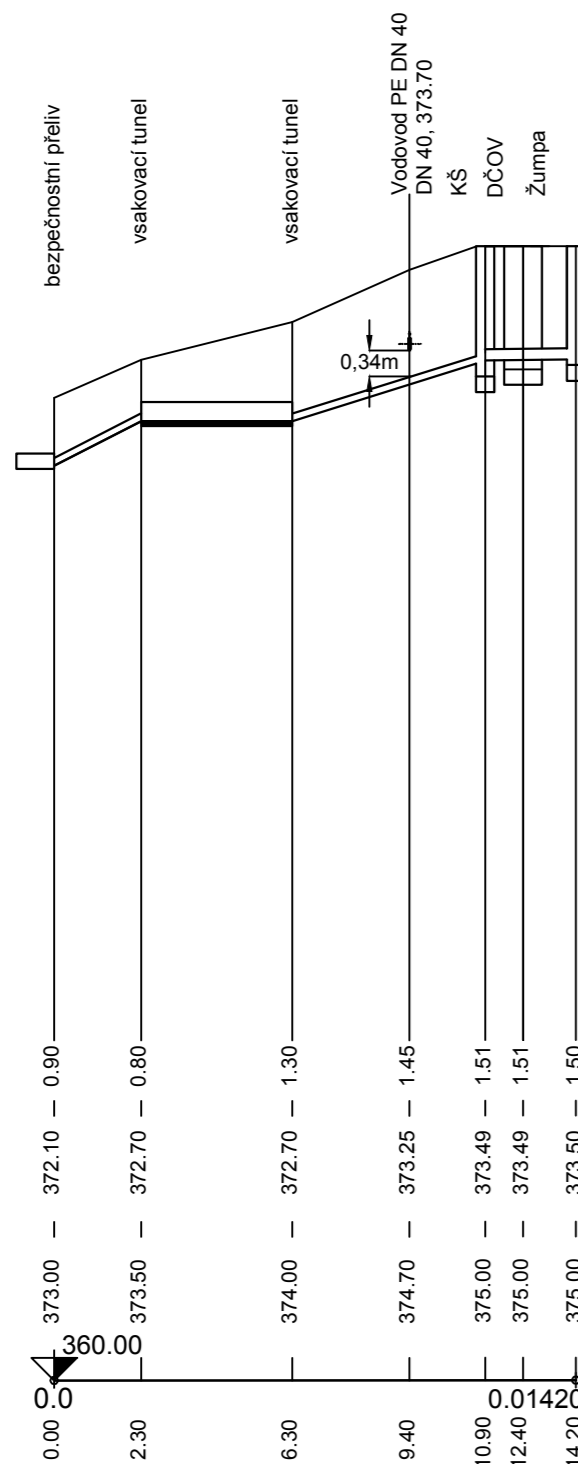

KÓTA TERÉNU

HLoubKA VÝKOPU

KÓTA DNA POTRUBÍ

KÓTA TERÉNU

STANIČENÍ [Km],[m]

SKLON [promile] - DÉLKA [m]
DN [mm] - MATERIÁL - DÉLKA [m]
KAPACITA [l/s] - RYCHLOST [m/s] (dle: Colebrook)

1	vsakovací tunel	177.87 - 4.45	7
2	100 - PVC SN 4 SDR 34 - 12.40		5
2		39.65 - 5.05	4
			6

POZNÁMKA:

PŘED VÝSTAVBOU JE NUTNÉ PROVÉST VYTÝČENÍ VEŠKERÝCH DOTČENÝCH INŽENÝRSKÝCH SÍTÍ STAVBOU.
V MÍSTECH KŘÍŽENÍ PŘED VÝSTAVBOU PROVÉST KOPANOU SONDU PRO ZJIŠTĚNÍ HLoubKY POTRUBÍ.
V PŘÍPADĚ KOLIZE NEBO NĚJAKÝCH JINÝCH PROBLÉMU INFORMOVAT INVESTORA STAVBY .

ZMĚNA VÝKRESU:

Č. ZMĚNY	PŘEDMĚT ZMĚNY	ZMĚNU PROVEDL	PODPIS	DATUM ZMĚNY

D.1 DOKUMENTACE STAVEBNÍHO NEBO INŽENÝRSKÉHO OBJEKTU

		709 00 OSTRAVA - Výstavní 2224/8 TEL: (+420) 596 633 836 FAX: (+420) 596 633 689 (+420) 596 664 111 E-MAIL: koneko@koneko.cz	
Investor:	Obec Vělopolí	Hlavní inženýr projektu:	Ing. Roman Kaleta
Akce:	Obec Vělopolí - čištění odpadních vod-domovní ČOV	Zodp. projektant:	Ing. Roman Kaleta
Objekt:	SO 01.1-SO 01.66 Domovní ČOV	Vypracoval:	Marcela Lapčíková
Zakázkové číslo:	3297/DSP-2019	Kontroloval:	Ing. Oldřich Kazda
Archivní číslo:	3297_01	Stupeň:	Datum:
Název přílohy:	PP- Křížení kanalizace s vodovodem parc. 188 č.p 38	Číslo přílohy:	D.1.1-b.1.9
Měřítko:	1 : 200/100	DOS	05/2019
TENTO VÝKRES A JEHO PŘÍLOHY JSOU NAŠÍM DUŠEVNÍM VLASTNICTVÍM, NESMÍ BÝT BEZ NAŠEHO PŘEDCHOZÍHO PÍSEMNÉHO SOUHLASU KOPÍROVÁNY, ROZMNOŽOVÁNY ANI ZPŘÍSTUPNĚNY JINÝM OSOBÁM NEBO FIRMÁM			