



ÚZEMÍ
POVRCH ÚZEMÍ
VZDÁLENOST ŠACHET
NÁZVY ŠACHET

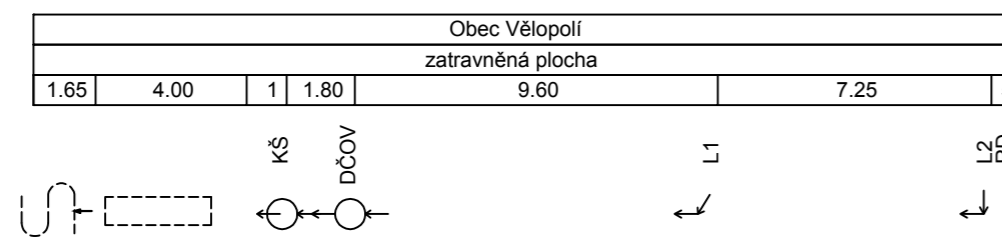

Podélný profil parc.č.277 č.p. 54

MĚŘÍTKO 1:200 / 1:100

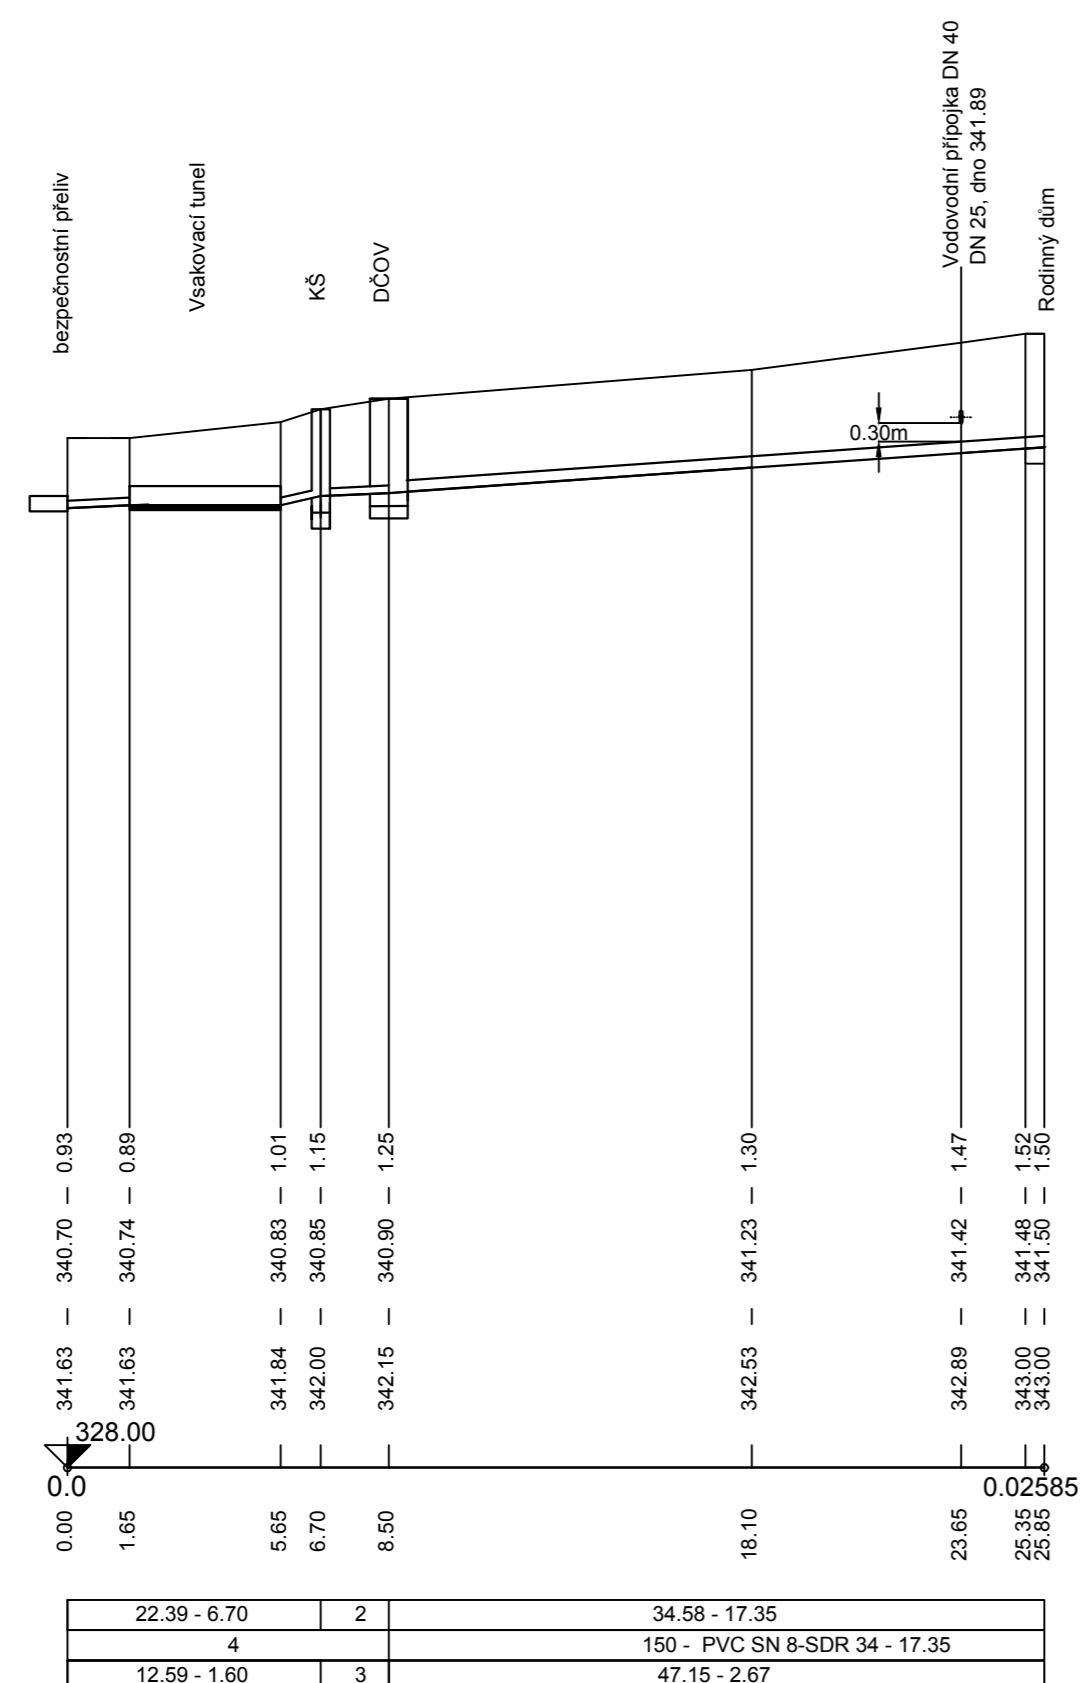

KÓTA TERÉNU

HLOUBKA VÝKOPU

KÓTA DNA POTRUBÍ

KÓTA TERÉNU

STANIČENÍ [Km],[m]

SKLON [promile] - DÉLKA [m]
DN [mm] - MATERIÁL - DÉLKA [m]
KAPACITA [l/s] - RYCHLOST [m/s] (dle: Colebrook)

22.39 - 6.70	2	34.58 - 17.35
4		150 - PVC SN 8-SDR 34 - 17.35
12.59 - 1.60	3	47.15 - 2.67

LEGENDA:

- 1) 1.05
- 2) 27.78 - 1.80
- 3) 14.19 - 1.81
- 4) 100 - PVC SN 4 SDR 34 - 8.50
- 5) 0.50

POZNÁMKA:

PŘED VÝSTAVBOU JE NUTNÉ PROVÉST VYTÝČENÍ VEŠKERÝCH DOTČENÝCH INŽENÝRSKÝCH SÍTÍ STAVBOU.
V MÍSTECH KŘÍŽENÍ PŘED VÝSTAVBOU PROVÉST KOPANOU SONDU PRO ZJIŠTĚNÍ HLOUBKY POTRUBÍ.
V PŘÍPADĚ KOLIZE NEBO NĚJAKÝCH JINÝCH PROBLÉMU INFORMOVAT INVESTORA STAVBY.

ZMĚNA VÝKRESU:

Č. ZMĚNY	PŘEDMĚT ZMĚNY	ZMĚNU PROVEDL	PODPIS	DATUM ZMĚNY

D.1 DOKUMENTACE STAVEBNÍHO NEBO INŽENÝRSKÉHO OBJEKTU

		709 00 OSTRAVA - Výstavní 2224/8 TEL: (+420) 596 633 836 FAX: (+420) 596 633 689 (+420) 596 664 111 E-MAIL: koneko@koneko.cz	
Investor:	Obec Vělopolí	Hlavní inženýr projektu:	Ing. Roman Kaleta
Akce:	Obec Vělopolí - čištění odpadních vod-domovní ČOV	Zodp. projektant:	Ing. Roman Kaleta
Objekt:	SO 01.1-SO 01.66 Domovní ČOV	Vypracoval:	Marcela Lapčíková
Zadávací číslo:	3297/DSP-2019	Kontroloval:	Ing. Oldřich Kazda
Archivní číslo:	3297_01	Stupeň:	Datum:
Název přílohy:	PP- Křížení kanalizace s vodovodní přípojkou parc. 277č.p.54	Měřítka:	1 : 200/100 DOS 05/2019
TENTO VÝKRES A JEHO PŘÍLOHY JSOU NAŠIM DUŠEVNÍM VLASTNICTVÍM, NESMÍ BÝT BEZ NAŠEHO PŘEDCHOZÍHO PÍSEMNÉHO SOUHLASU KOPIROVÁNY, ROZMNOŽOVÁNY ANI ZPŘÍSTUPNĚNY JINÝM OSOBÁM NEBO FIRMÁM			