



ÚZEMÍ  
POVRCH ÚZEMÍ  
VZDÁLENOST ŠACHET  
NÁZVY ŠACHET

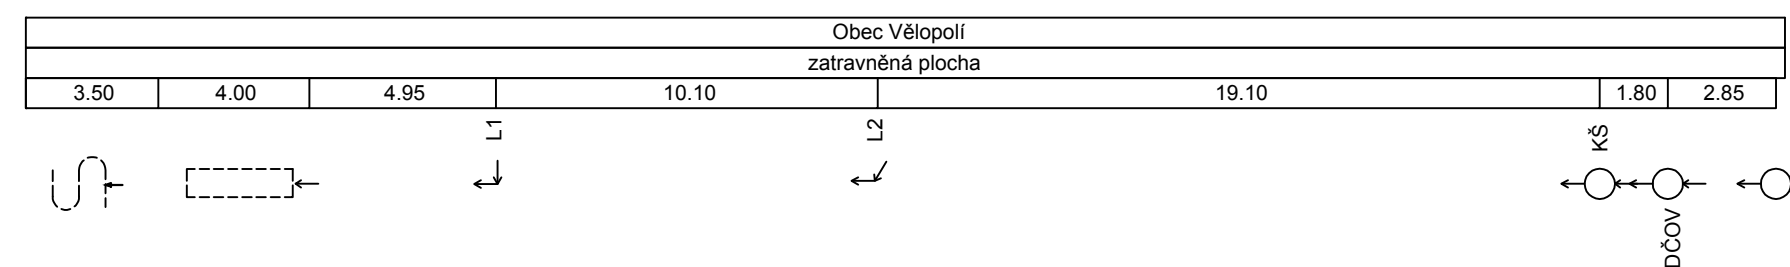

Podélný profil parc.č.532 č.p. 55

MĚŘÍTKO 1:200 / 1:100

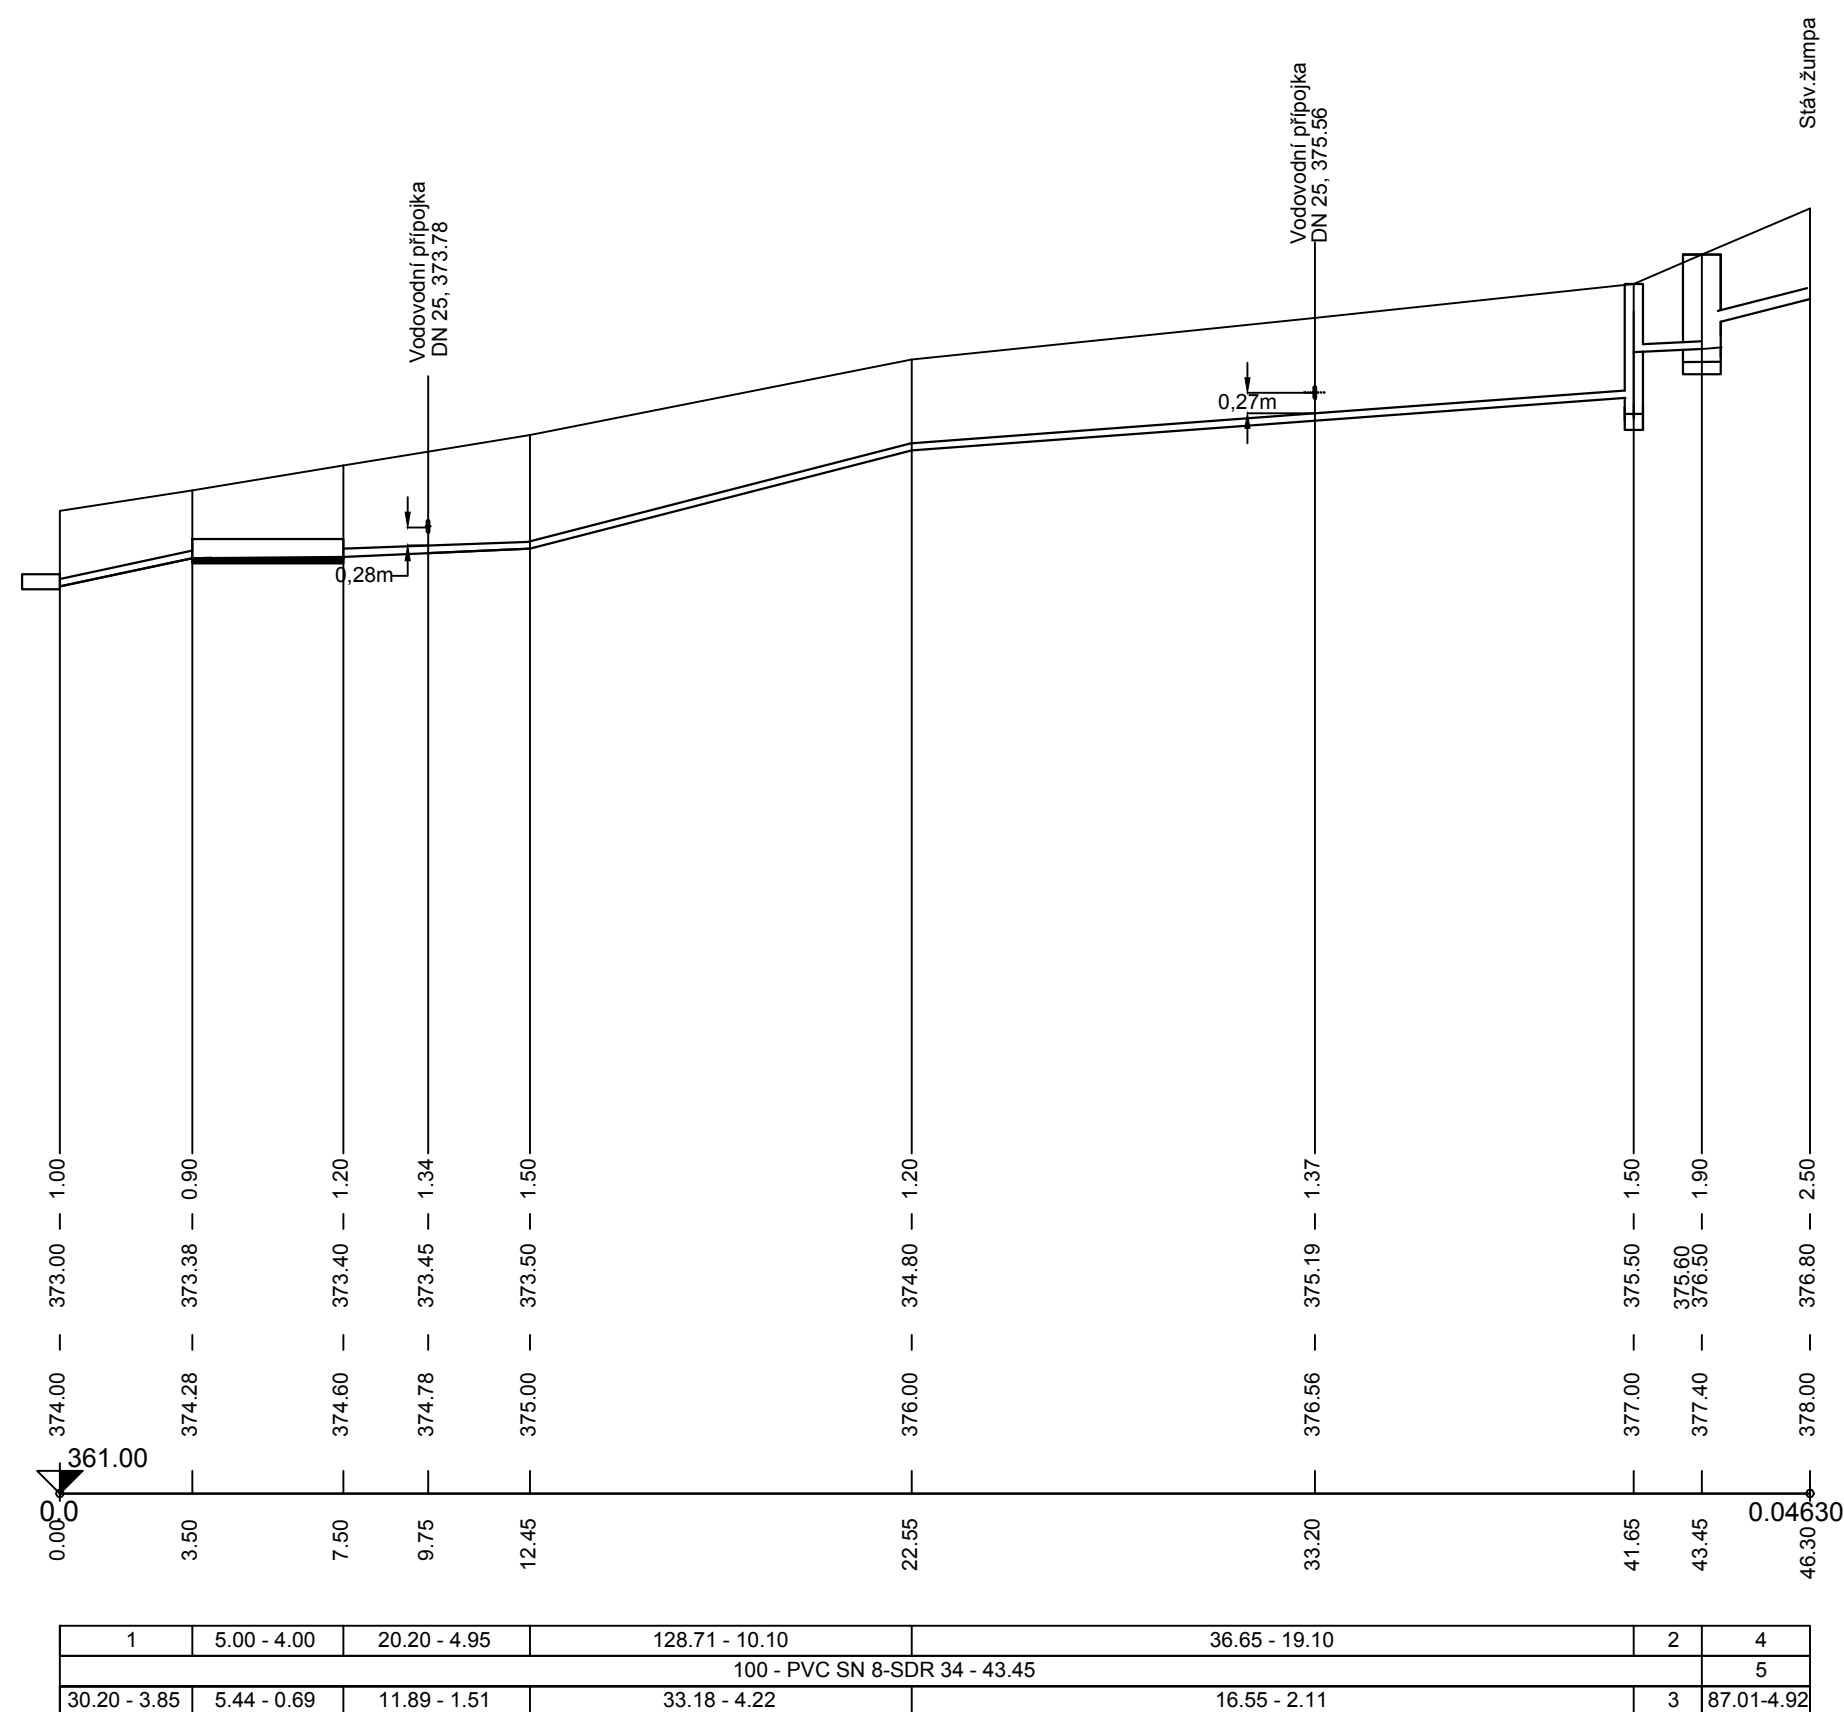

KÓTA TERÉNU

HLOUBKA VÝKOPU

KÓTA DNA POTRUBÍ

KÓTA TERÉNU

STANIČENÍ [Km],[m]

SKLON [promile] - DÉLKA [m]  
DN [mm] - MATERIÁL - DÉLKA [m]  
KAPACITA [l/s] - RYCHLOST [m/s] (dle: Colebrook)

- LEGENDA:
- 1) 108.57 - 3.50
  - 2) 55.56 - 1.80
  - 3) 20.85 - 2.65
  - 4) 105.26 - 2.85
  - 5) 150 - PVC SN 8-SDR 34 - 2.85

POZNÁMKA:

PŘED VÝSTAVBOU JE NUTNÉ PROVÉST VYTÝČENÍ VEŠKERÝCH DOTČENÝCH INŽENÝRSKÝCH SÍTÍ STAVBOU.  
V MÍSTECH KŘÍŽENÍ PŘED VÝSTAVBOU PROVÉST KOPANOU SONDU PRO ZJIŠTĚNÍ HLUBKY POTRUBÍ.  
V PŘÍPADĚ KOLIZE NEBO NĚJAKÝCH JINÝCH PROBLÉMU INFORMOVAT INVESTORA STAVBY .

ZMĚNA VÝKRESU:

Č. ZMĚNY	PŘEDMĚT ZMĚNY	ZMĚNU PROVEDL	PODPIS	DATUM ZMĚNY

D.1 DOKUMENTACE STAVEBNÍHO NEBO INŽENÝRSKÉHO OBJEKTU

		<b>709 00 OSTRAVA - Výstavní 2224/8</b> TEL:(+420) 596 633 836 FAX: (+420) 596 633 889 (+420) 596 664 111 E-MAIL: koneko@koneko.cz	
		Investor: <b>Obec Vělopolí</b>	Hlavní inženýr projektu: Ing. Roman Kaleta
Akce: <b>Obec Vělopolí - čištění odpadních vod-domovní ČOV</b>	Zodp. projektant: Ing. Roman Kaleta	Vypracoval: Marcela Lapčíková	Kontroloval: Ing. Oldřich Kazda
Objekt: <b>SO 01.1-SO 01.66 Domovní ČOV</b>	Název přílohy: PP- Křížení kanalizace s vodovodní přípojkou parc. 532 č.p 55	Stupeň:	Datum:
Zakázkové číslo: 3297/DSP-2019	Číslo přílohy:	D.1.1-b.1.11	1 : 200/100
Archivní číslo: 3297_01	Měřítko:	DOS	05/2019
TENTO VÝKRES A JEHO PŘÍLOHY JSOU NAŠIM DUŠEVNÍM VLASTNICTVÍM, NESMÍ BYT BEZ NAŠEHO PŘEDCHOZÍHO PÍSEMNÉHO SOUHLASU KOPIROVÁNY, ROZMNOŽOVÁNY ANI ZPŘÍSTUPNĚNY JINÝM OSOBÁM NEBO FIRMÁM			