


# VZOROVÝ BEZPEČNOSTNÍ PŘELIV HUMÓZNÍM HORIZONTEM


## PŮDORYS

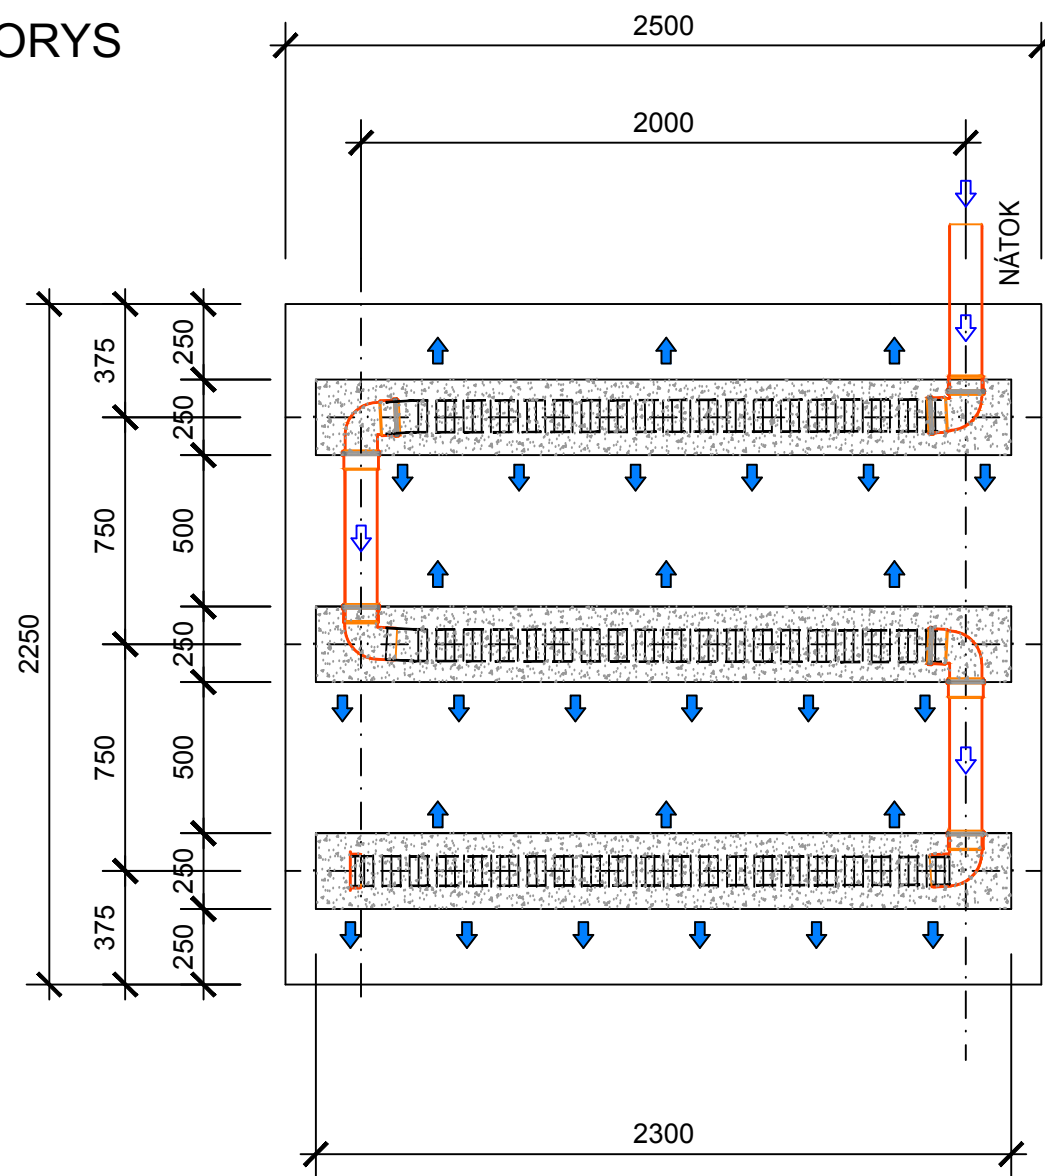

## LEGENDA HMOT



## VZOROVÝ PŘÍČNÝ ŘEZ

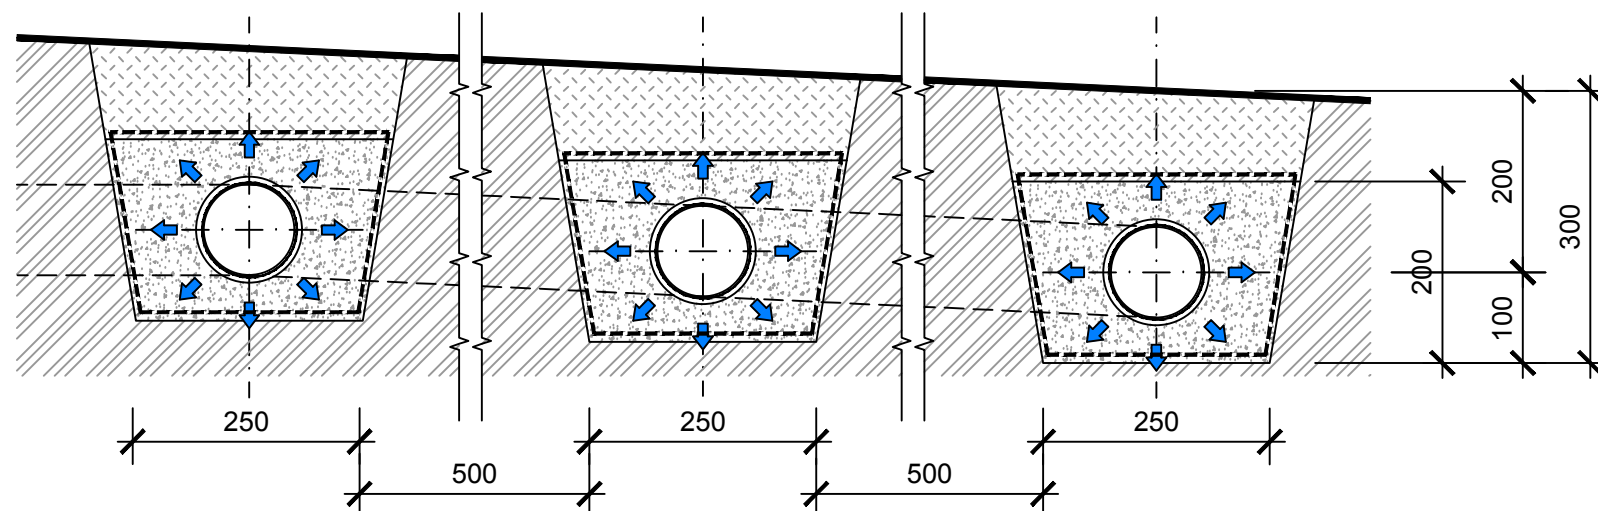

### ZMĚNA VÝKRESU:

Č. ZMĚNY	PŘEDMĚT ZMĚNY	ZMĚNU PROVEDL	PODPIS	DATUM ZMĚNY

### D.1 DOKUMENTACE STAVEBNÍHO NEBO INŽENÝRSKÉHO OBJEKTU

		<b>709 00 OSTRAVA - Výstavní 2224/8</b> TEL: (+420) 596 633 836 FAX: (+420) 596 633 689 (+420) 596 664 111 E-MAIL: koneko@koneko.cz	
Investor:		Obec Vělopolí	
Akce:		Obec Vělopolí - čištění odpadních vod - domovní ČOV	
Objekt:		SO 01.1- SO 01.66 Domovní ČOV	
Zakázkové číslo:		3297/DSP-2019	
Archivní číslo:		3297_01	
Název přílohy:		Vzorový bezpečnostní přeliv	
Číslo přílohy:		D.1.1-b.1.12	
Měřítko:		1 : 25	
Hlavní inženýr projektu:		Ing. Sergej Gorbunov	
Zodp. projektant:		Ing. Roman Kaleta	
Vypracoval:		Ing. Roman Kaleta	
Kontroloval:		Ing. Oldřich Kazda	
Stupeň:		DOS	
Datum:		05/2019	
TENTO VÝKRES A JEHO PŘÍLOHY JSOU NAŠÍM DUŠEVNÍM VLASTNICTVÍM, NESMÍ BÝT BEZ NAŠEHO PŘEDCHOZÍHO PÍSEMNÉHO SOUHLASU KOPÍROVÁNY, ROZMNOŽOVÁNY ANI ZPŘÍSTUPNĚNY JINÝM OSOBÁM NEBO FIRMÁM			