



PŮDORYSNÝ ŘEZ

M 1 : 20

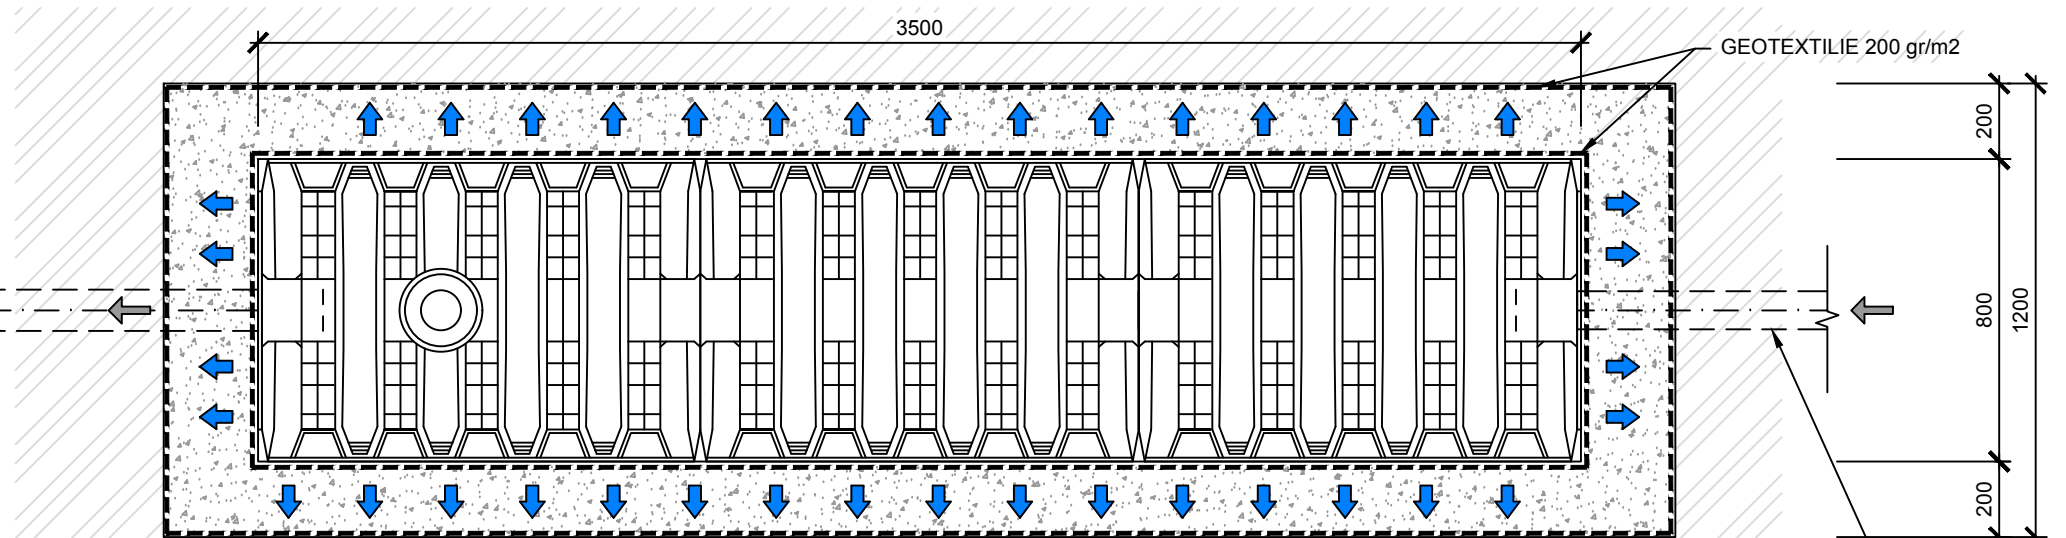


PODÉLNÝ ŘEZ

M 1 : 20

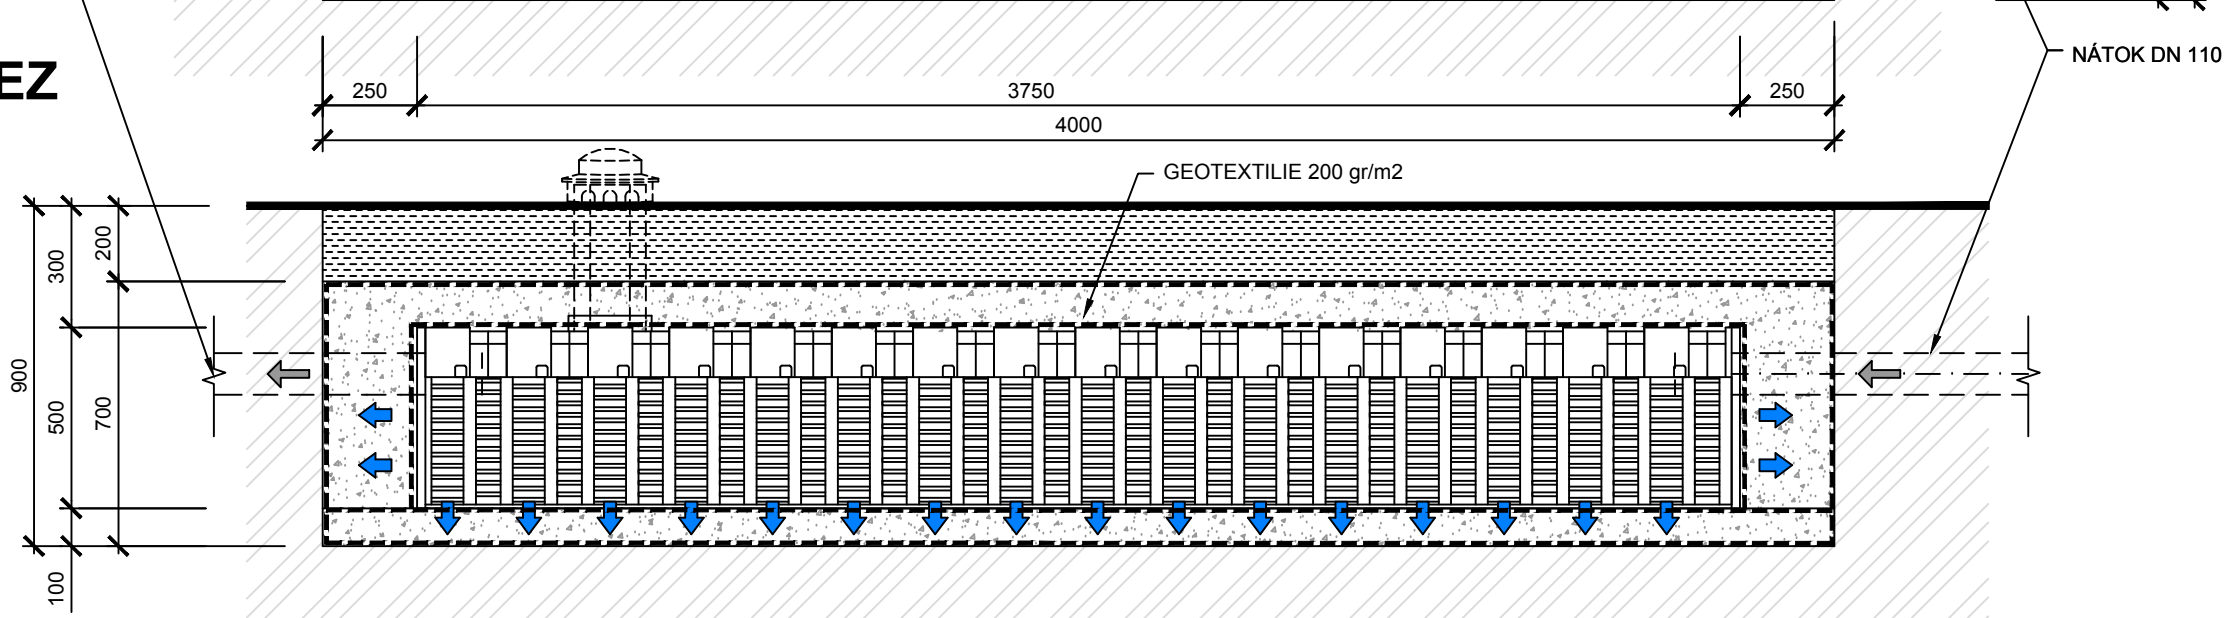

PŘÍČNÝ ŘEZ

M 1 : 20

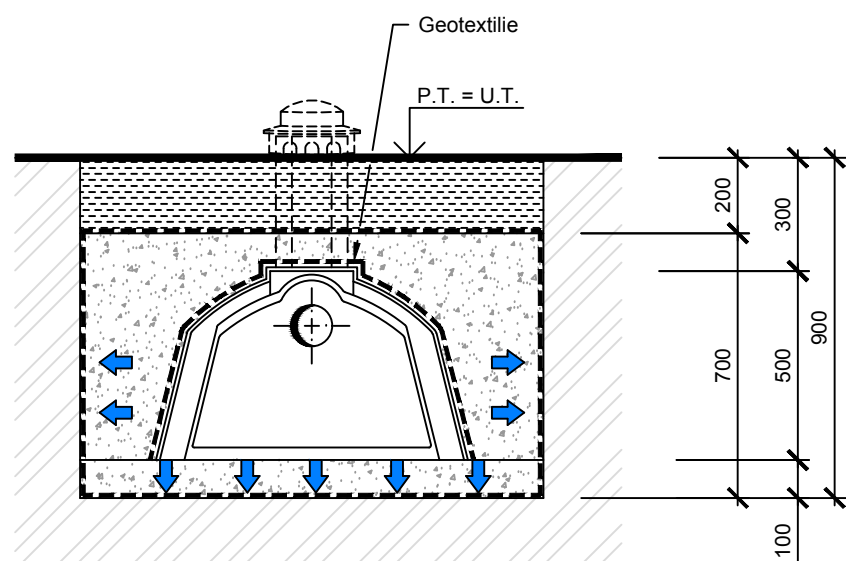

LEGENDA HMOT

-  ROSTLÝ TERÉN
-  ORNICE, HUMOZNÍ HLÍNA
-  ŠTĚRKOVÝ PODSYP, OBSYP 32-64 mm
-  VSAKOVACÍ TUNEL
-  GEOTEXTILIE 200 GR/M2

ZMĚNA VÝKRESU:

Č. ZMĚNY	PŘEDMĚT ZMĚNY	ZMĚNU PROVEDL	PODPIS	DATUM ZMĚNY

D.1 DOKUMENTACE STAVEBNÍHO NEBO INŽENÝRSKÉHO OBJEKTU

		709 00 OSTRAVA - Výstavní 2224/8 TEL: (+420) 596 633 836 FAX: (+420) 596 633 689 (+420) 596 664 111 E-MAIL: koneko@koneko.cz		
		Investor:	Obec Vělopolí	
Akce:	Obec Vělopolí - čištění odpadních vod - domovní ČOV			Zodp. projektant: Ing. Roman Kaleta
Objekt:	SO 01.1- SO 01.66 Domovní ČOV	Název přílohy:	Vzorový zasakovací objekt	
Zakázkové číslo:	3297/DSP-2019	Číslo přílohy:	D.1.1-b.1.13	Stupeň: Datum:
Archivní číslo:	3297_01	Měřítko:	1:20	DOS 05/2019

TENTO VÝKRES A JEHO PŘÍLOHY JSOU NAŠÍM DUŠEVNÍM VLASTNICTVÍM, NESMÍ BÝT BEZ NAŠEHO PŘEDCHOZÍHO PÍSEMNÉHO SOUHLASU KOPÍROVÁNY, ROZMNOŽOVÁNY ANI ZPŘÍSTUPNĚNY JINÝM OSOBÁM NEBO FIRMÁM