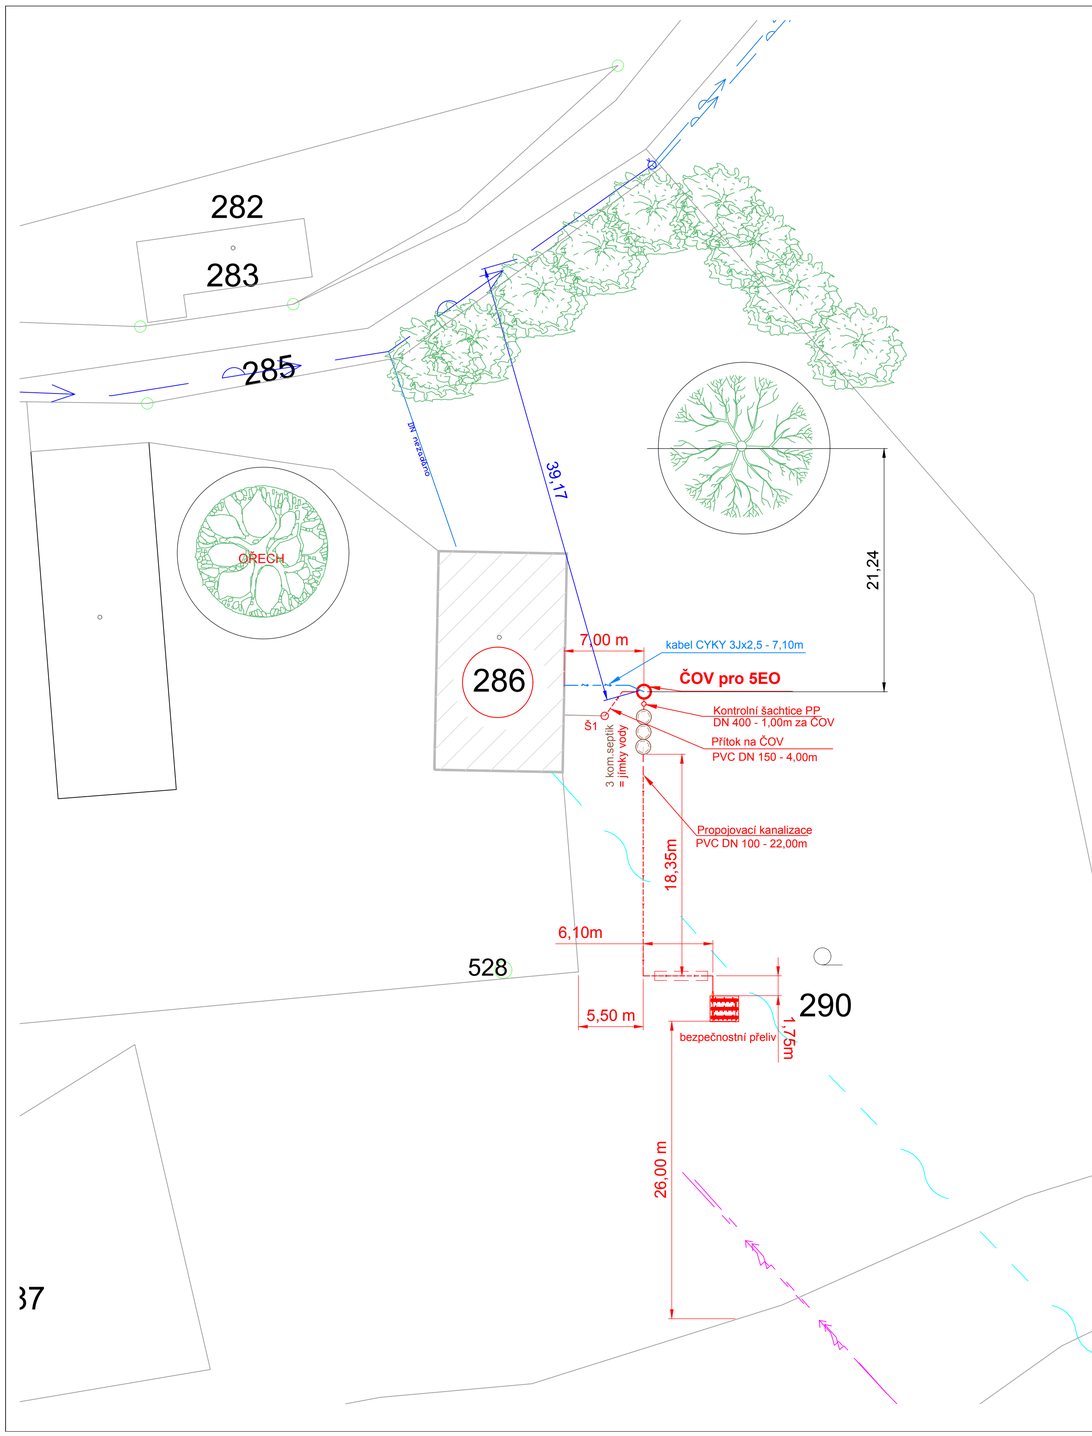

LEGENDA INŽENÝRSKÝCH SÍTÍ- NOVÉ:

- NÁVRH VSAKOVACÍ KANALIZACE
- NÁVRH VSAKOVACÍ KANALIZACE
- NÁVRH ELEKTROPŘÍPOJKY

LEGENDA INŽENÝRSKÝCH SÍTÍ- STÁVAJÍCÍ:

- STÁVAJÍCÍ PŘEPAD KANALIZACE
- PODZEMNÍ SDĚLOVACÍ KABEL (CETIN)
- NADZEMNÍ SDĚLOVACÍ VEDENÍ (CETIN)
- NADZEMNÍ VEDENÍ VVN (ochranné pásmo 15 m na obě strany)
- NADZEMNÍ VEDENÍ VN (ochranné pásmo 10 m na obě strany)
- NADZEMNÍ VEDENÍ NN
- NADZEMNÍ VEDENÍ NN
- VODOVOD SmVaK
- VODOVOD - PŘÍPOJKY

LEGENDA ZELENĚ:

- LISTNATÉ STROMY
- JEHLIČNANY
- OVOCNÉ STROMY
- KEŘE
- KOŘENOVÝ BAL
- KÁCENÍ STROMŮ

ZMĚNA VÝKRESU :

Č. ZMĚNY	PŘEDMĚT ZMĚNY	ZMĚNU PROVEDL	PODPIS	DATUM ZMĚNY

C. SITUAČNÍ VÝKRESY

KONEKO®
709 00 OSTRAVA - Výstavní 2224/8
TEL. (+420) 596 633 836 FAX : (+420) 596 633 689
(+420) 596 664 111 E-MAIL : koneko@koneko.cz

Investor : Obec Vělopolí				Hlavní inženýr projektu : Ing. Sergej Gorbunov	
Akce : Obec Vělopolí- čištění odpadních vod- domovní ČOV				Zodp. projektant : Ing. Roman Kaleta	
Objekt : SO 01.1- SO 01.66 Domovní ČOV		Název přílohy : Situace SO 01.4 - č.p.7- parc.č.286		Vypracoval : Marcela Lapčíková	
				Kontroloval : Ing. Oldřich Kazda	
Zakázkové číslo :	3297/DSP-2019	Číslo přílohy :	C.3.4	Stupeň :	Datum :
Archivní číslo :	3297_01	Měřítko :	1 : 250	DOS	05/ 2019

TENTO VÝKRES A JEHO PŘÍLOHY JSOU NAŠÍM DUŠEVNÍM VLASTNICTVÍM, NESMÍ BÝT BEZ NAŠEHO PŘEDCHOZÍHO PÍSEMNÉHO SOUHLASU KOPÍROVÁNY, ROZMNOŽOVÁNY ANI ZPŘÍSTUPNĚNY JINÝM OSOBÁM NEBO FIRMÁM